



REGIONE PIEMONTE PROVINCIA DI NOVARA

COMUNE DI CRESSA

PIANO REGOLATORE GENERALE COMUNALE

revisione '94 - Approvato con D.G.R. n. 5-3483 del 16.07.01

Legge Regionale n° 56 del 05.12.1977 e successive modifiche ed integrazioni

VARIANTE STRUTTURALE AL PRG VIGENTE

PROGETTO DEFINITIVO

PLANIMETRIA SINTETICA DEL PIANO E DELLE PREVISIONI URBANISTICHE DEI COMUNI CONTERMINI

ELABORATO
1P
SCALA 1:10000
1:25000

Arch. LUISA BOCCHIETTO - Arch. GIULIO CARTA
Aspetti urbanistici e coordinamento generale

Dott. ELIO VANONI
Aspetti idro-geologici



Delibera di adozione del Consiglio Comunale n°
Delibera di approvazione della G.R. n°

Giugno 2007 Cartografia aggiornata al 31/12/2005 ed alla Variante Parziale n°3

Elaborazione cartografica S.I.T. srl - Biella

LEGENDA

- VIABILITA' ESISTENTE
- VIABILITA' IN PROGETTO
- AREE PUBBLICHE O DI USO PUBBLICO
- AMBITI DI ORIGINE STORICA
- INSEDIAMENTI A PREVALENTE DESTINAZIONE RESIDENZIALE
- INSEDIAMENTI A PREVALENTE DESTINAZIONE PRODUTTIVA
- INSEDIAMENTI A PREVALENTE DESTINAZIONE TERZIARIA
- ZONE FUNZIONALI MISTE PER INTERVENTI DI RICONVERSIONE - TRASFORMAZIONE - RIQUALIFICAZIONE
- IMPIANTI URBANI E ATTREZZATURE DI INTERESSE DI INTERESSE COMUNE
- AREE AGRICOLE E BOSCADE
- AREE AGRICOLE DI CONTENIMENTO URBANO
- AREE DESTINATE AL COMPLETAMENTO DEL PERCORSO PER LA PRATICA DELLO SPORT DEL GOLF LOCALIZZATO NEL LIMITROFO COMUNE DI BOGGNO
- DELIMITAZIONE DELL' AREA SOGGETTA A SALVAGUARDIA AMBIENTALE (art. 42 N.di A.)
- DELIMITAZIONE DELLE AREE INCLUSE NEL CORRIDOIO ECOLOGICO (art. 42 N.di A.)

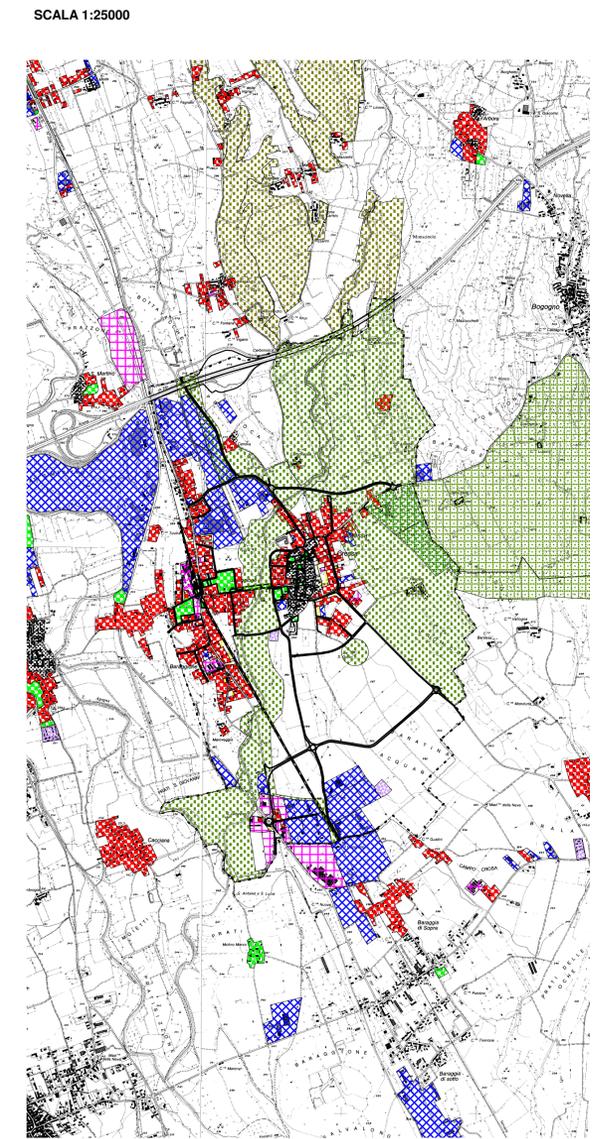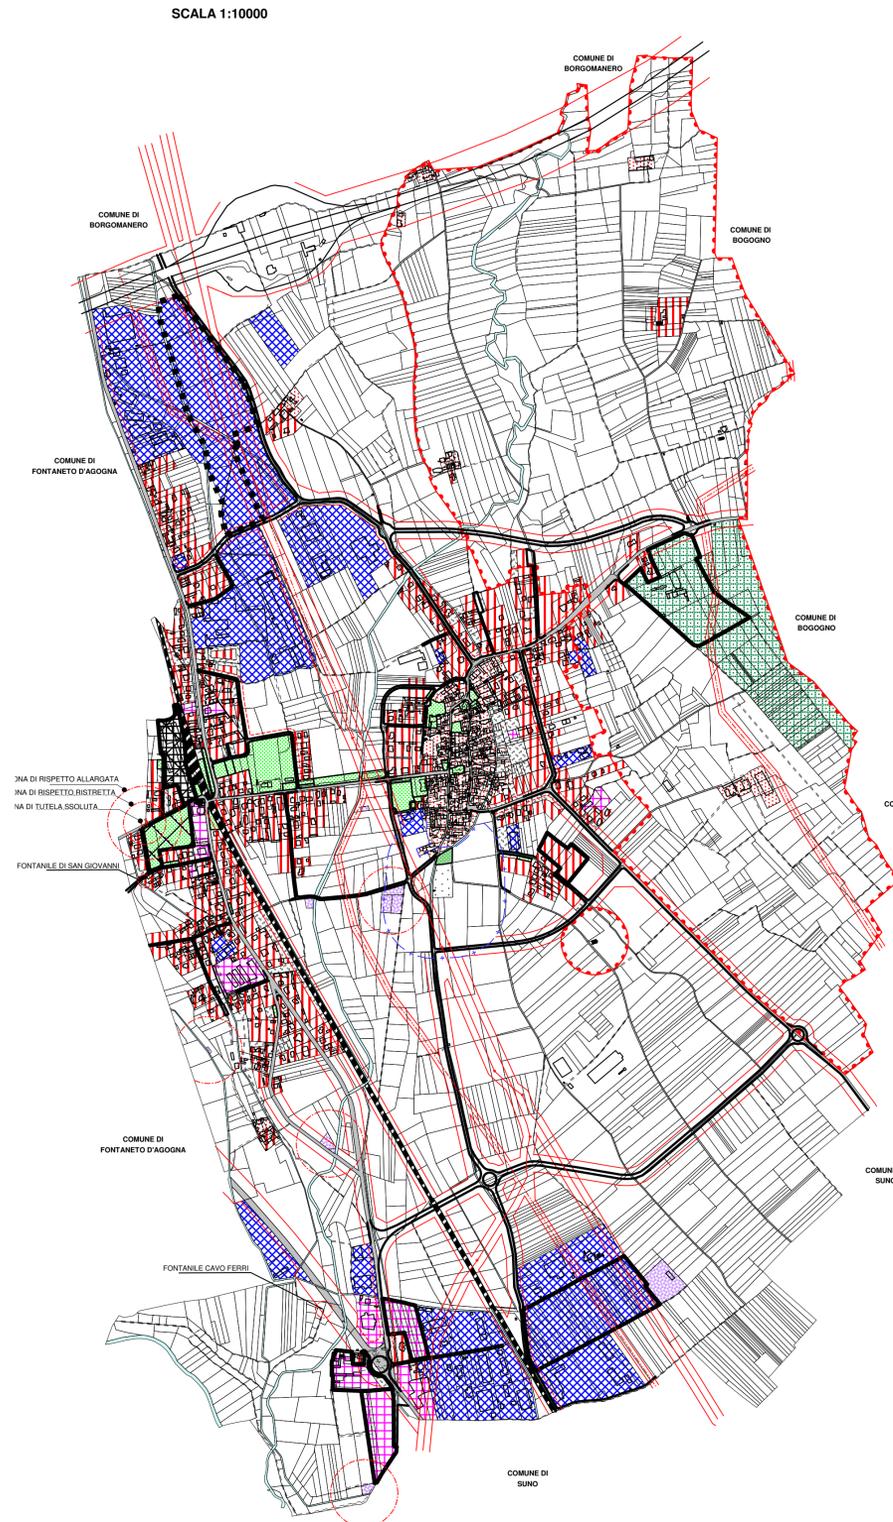

LEGENDA

- VIABILITA' ESISTENTE
- VIABILITA' IN PROGETTO
- AREE PUBBLICHE O DI USO PUBBLICO
- AMBITI DI ORIGINE STORICA
- INSEDIAMENTI A PREVALENTE DESTINAZIONE RESIDENZIALE
- INSEDIAMENTI A PREVALENTE DESTINAZIONE PRODUTTIVA
- INSEDIAMENTI A PREVALENTE DESTINAZIONE TERZIARIA
- ZONE FUNZIONALI MISTE PER INTERVENTI DI RICONVERSIONE - TRASFORMAZIONE - RIQUALIFICAZIONE
- IMPIANTI URBANI E ATTREZZATURE DI INTERESSE DI INTERESSE COMUNE
- AREE AGRICOLE E BOSCADE
- AREE AGRICOLE DI CONTENIMENTO URBANO
- AREA DI TUTELA NATURALISTICA
- AREE DESTINATE ALLA PRATICA DELLO SPORT DEL GOLF